

Les bords de Seine Sud

4D2 - 4E

Réunion publique – 14 juin 2021


uapS – ACLAA – Base – Zefco – What time is I.T.



P aysage

O riginale


P roductive

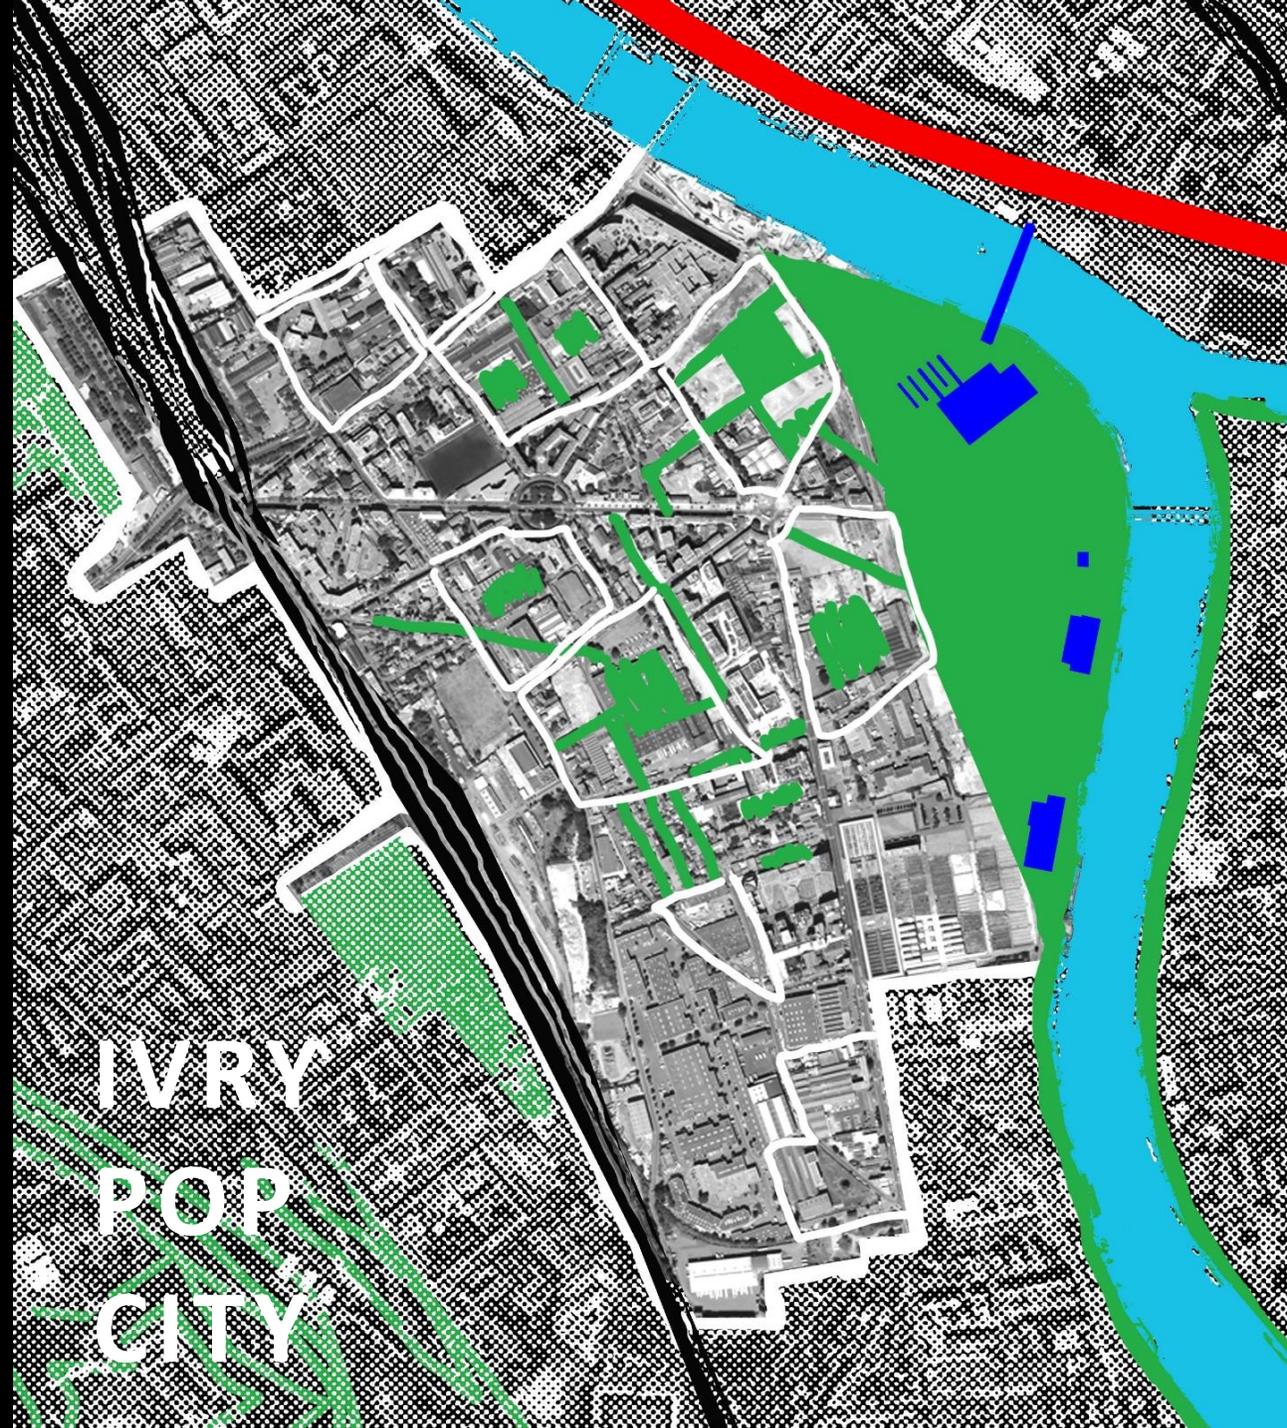

**IVRY
POP
CITY**

La Seine pour tous !

Replacer la Seine au centre du territoire
en créant un espace public majeur
support de multiples usages.

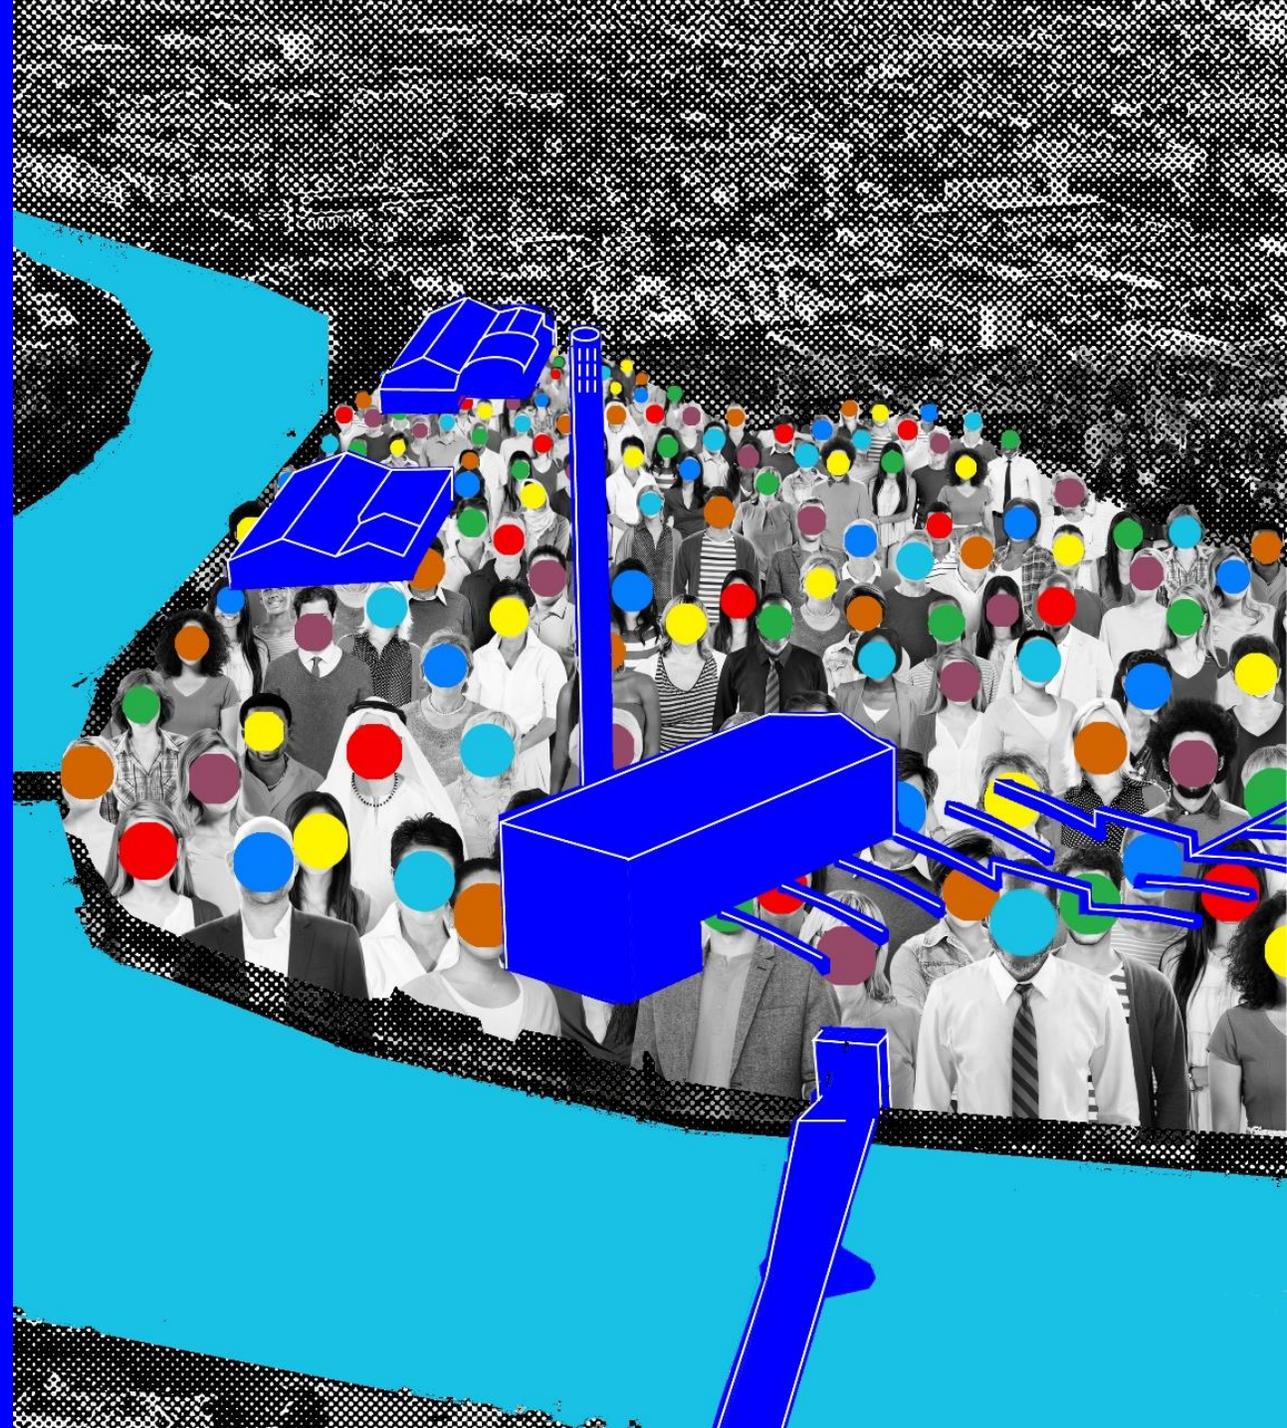


Les ivrynages

Conserver et ouvrir les grands îlots pour offrir de nouveaux espaces publics généreux et naturels.



Learning from ivry

Valoriser et faire perdurer la diversité
sociologique et architecturale
d'Ivry-sur-Seine.
Mettre en réseau les forces locales.

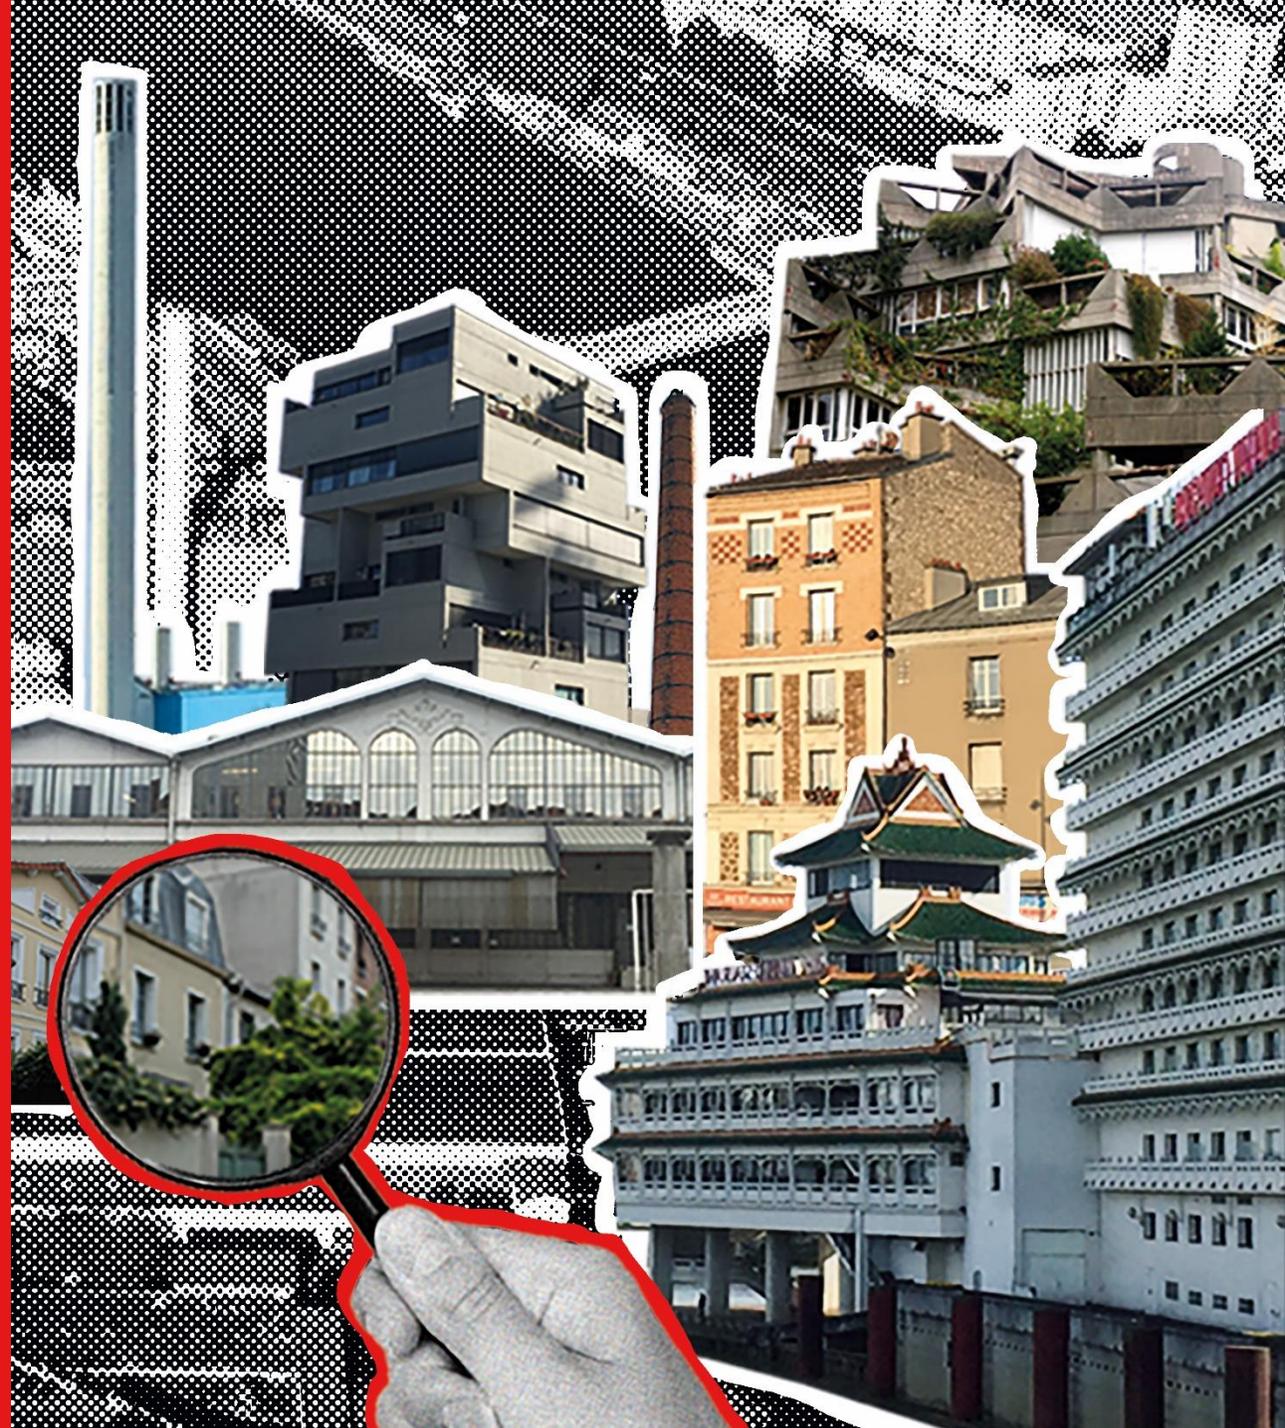

1950 : De grandes emprises industrielles à l'est de l'axe PVC-Jaurès



Bvd Paul Vaillant Couturier

Av, Jean Jaurès

Projection de l'Avenue de l'Industrie



Bvd Paul Vaillant Couturier


Av. Jean Jaurès

Av. de l'Industrie


L'Avenue de l'industrie



Transformation de l'ancienne berge, limitée par la route départementale

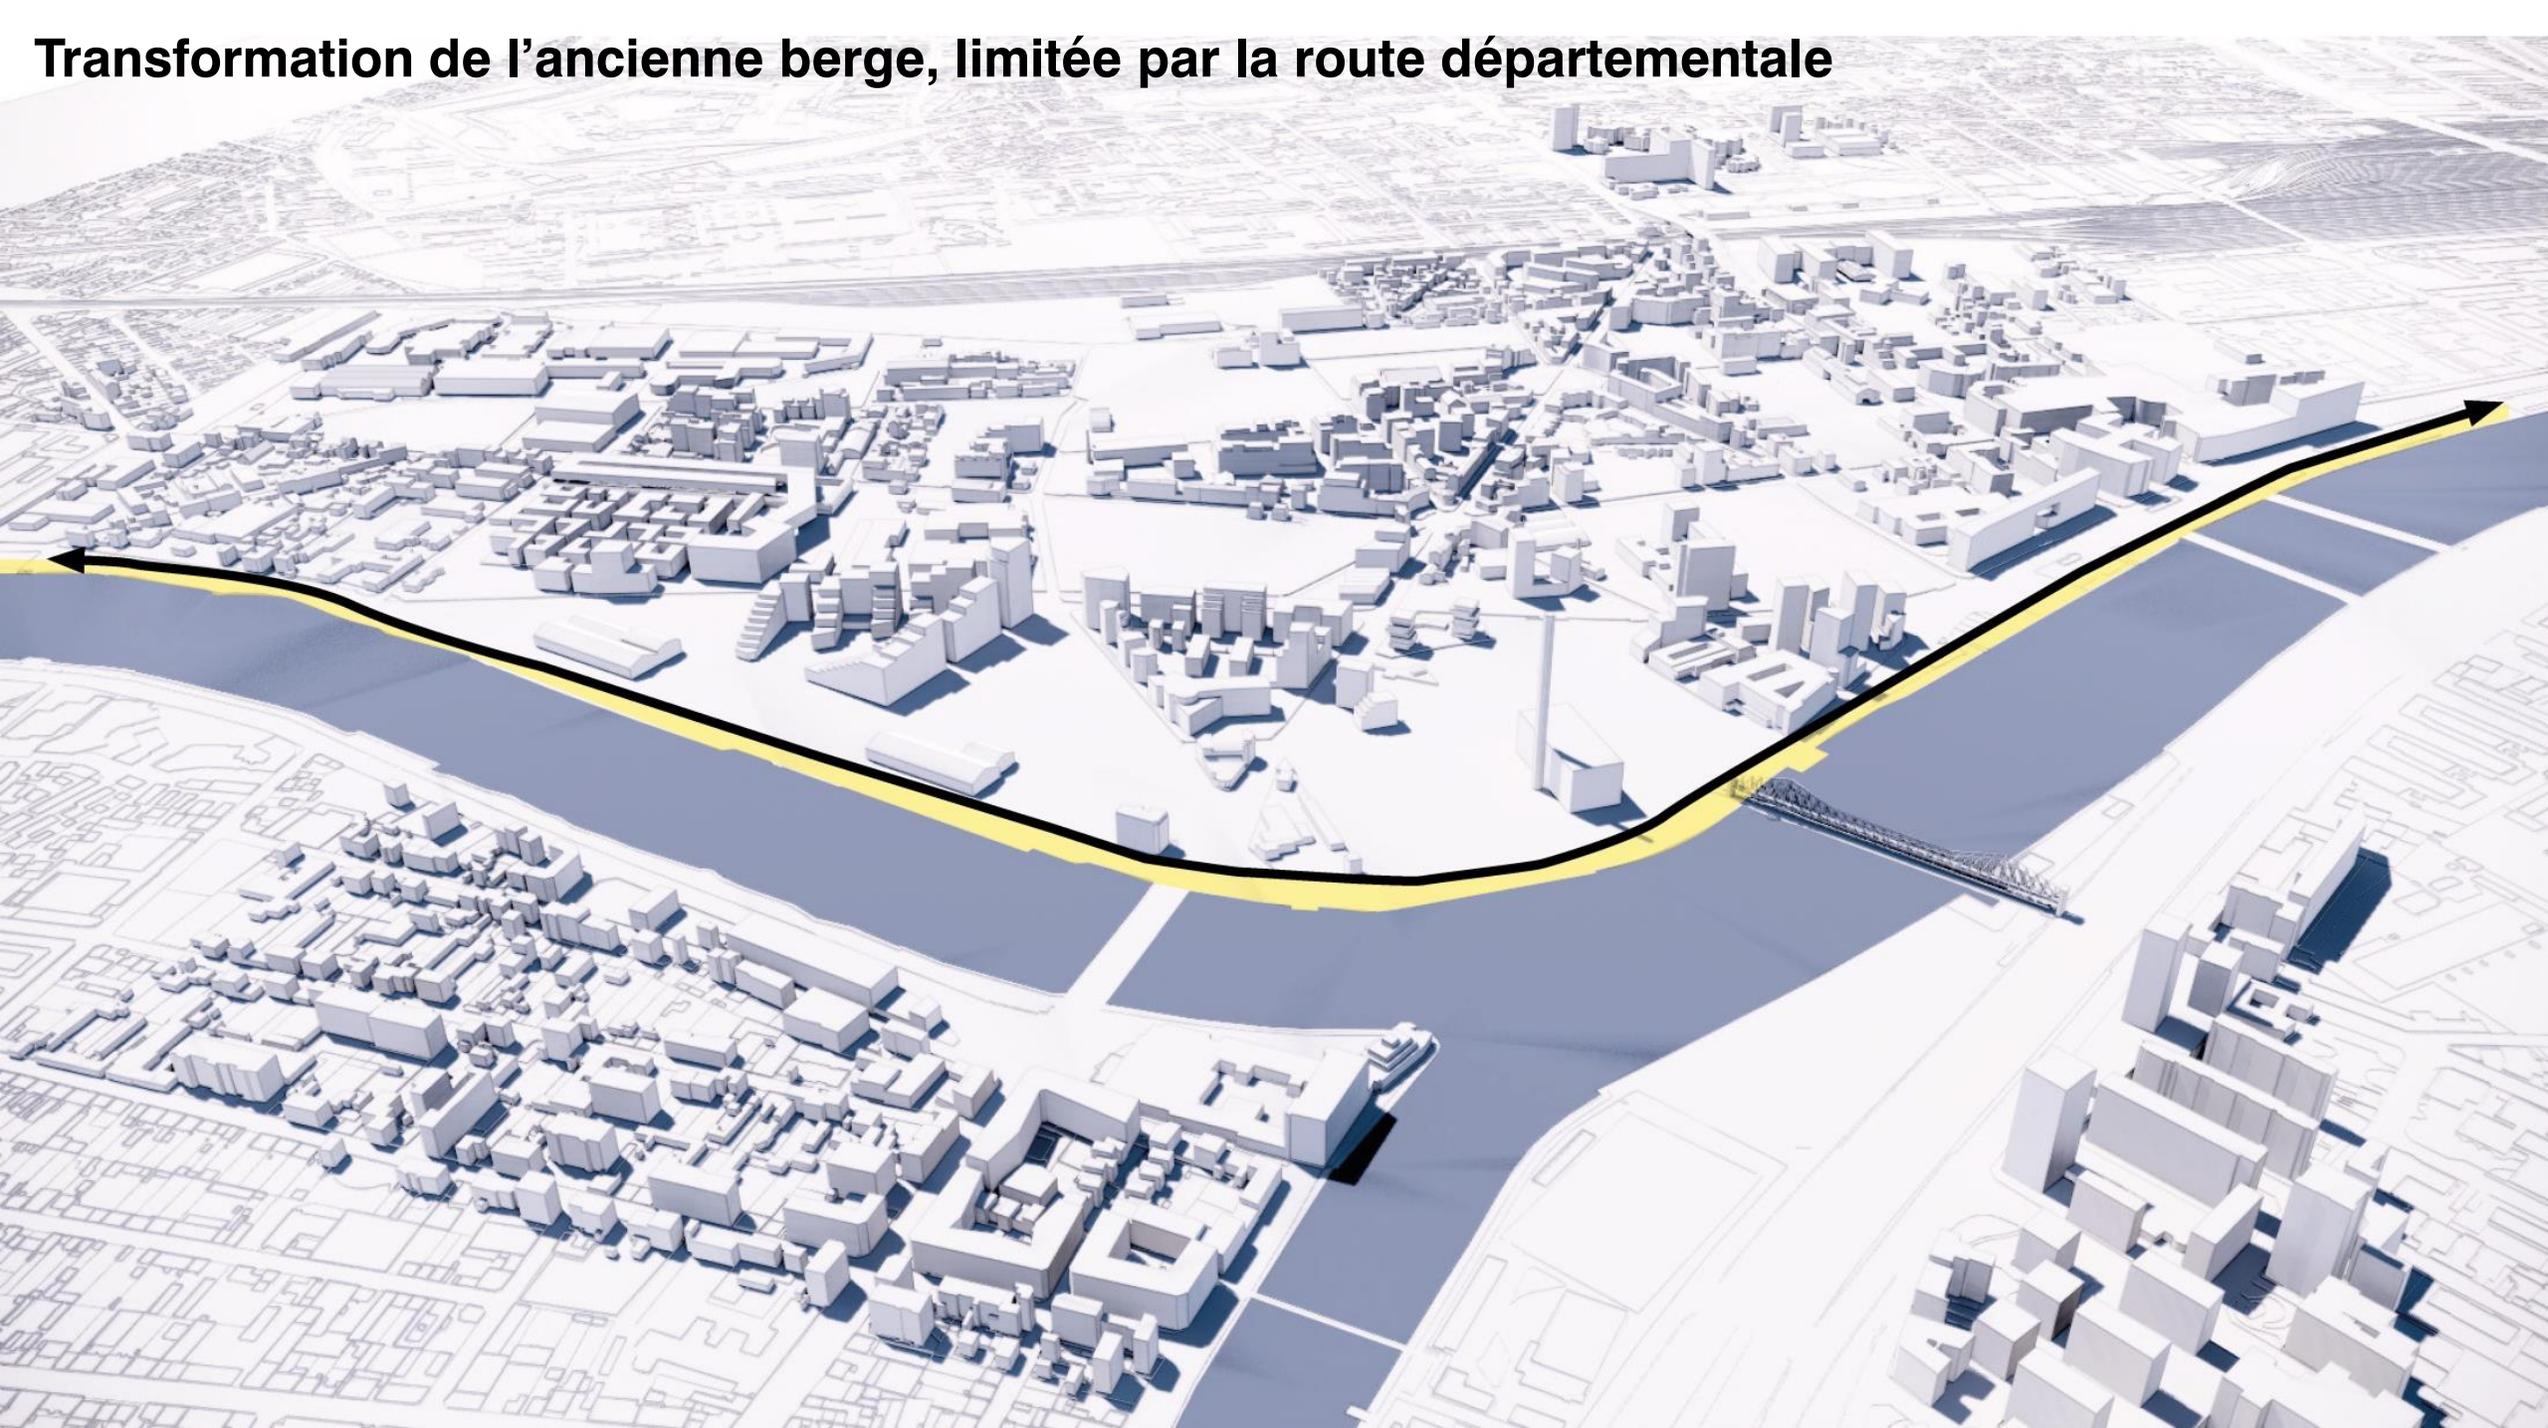

La seine accessible pour tous – La création du cours de l'Industrie

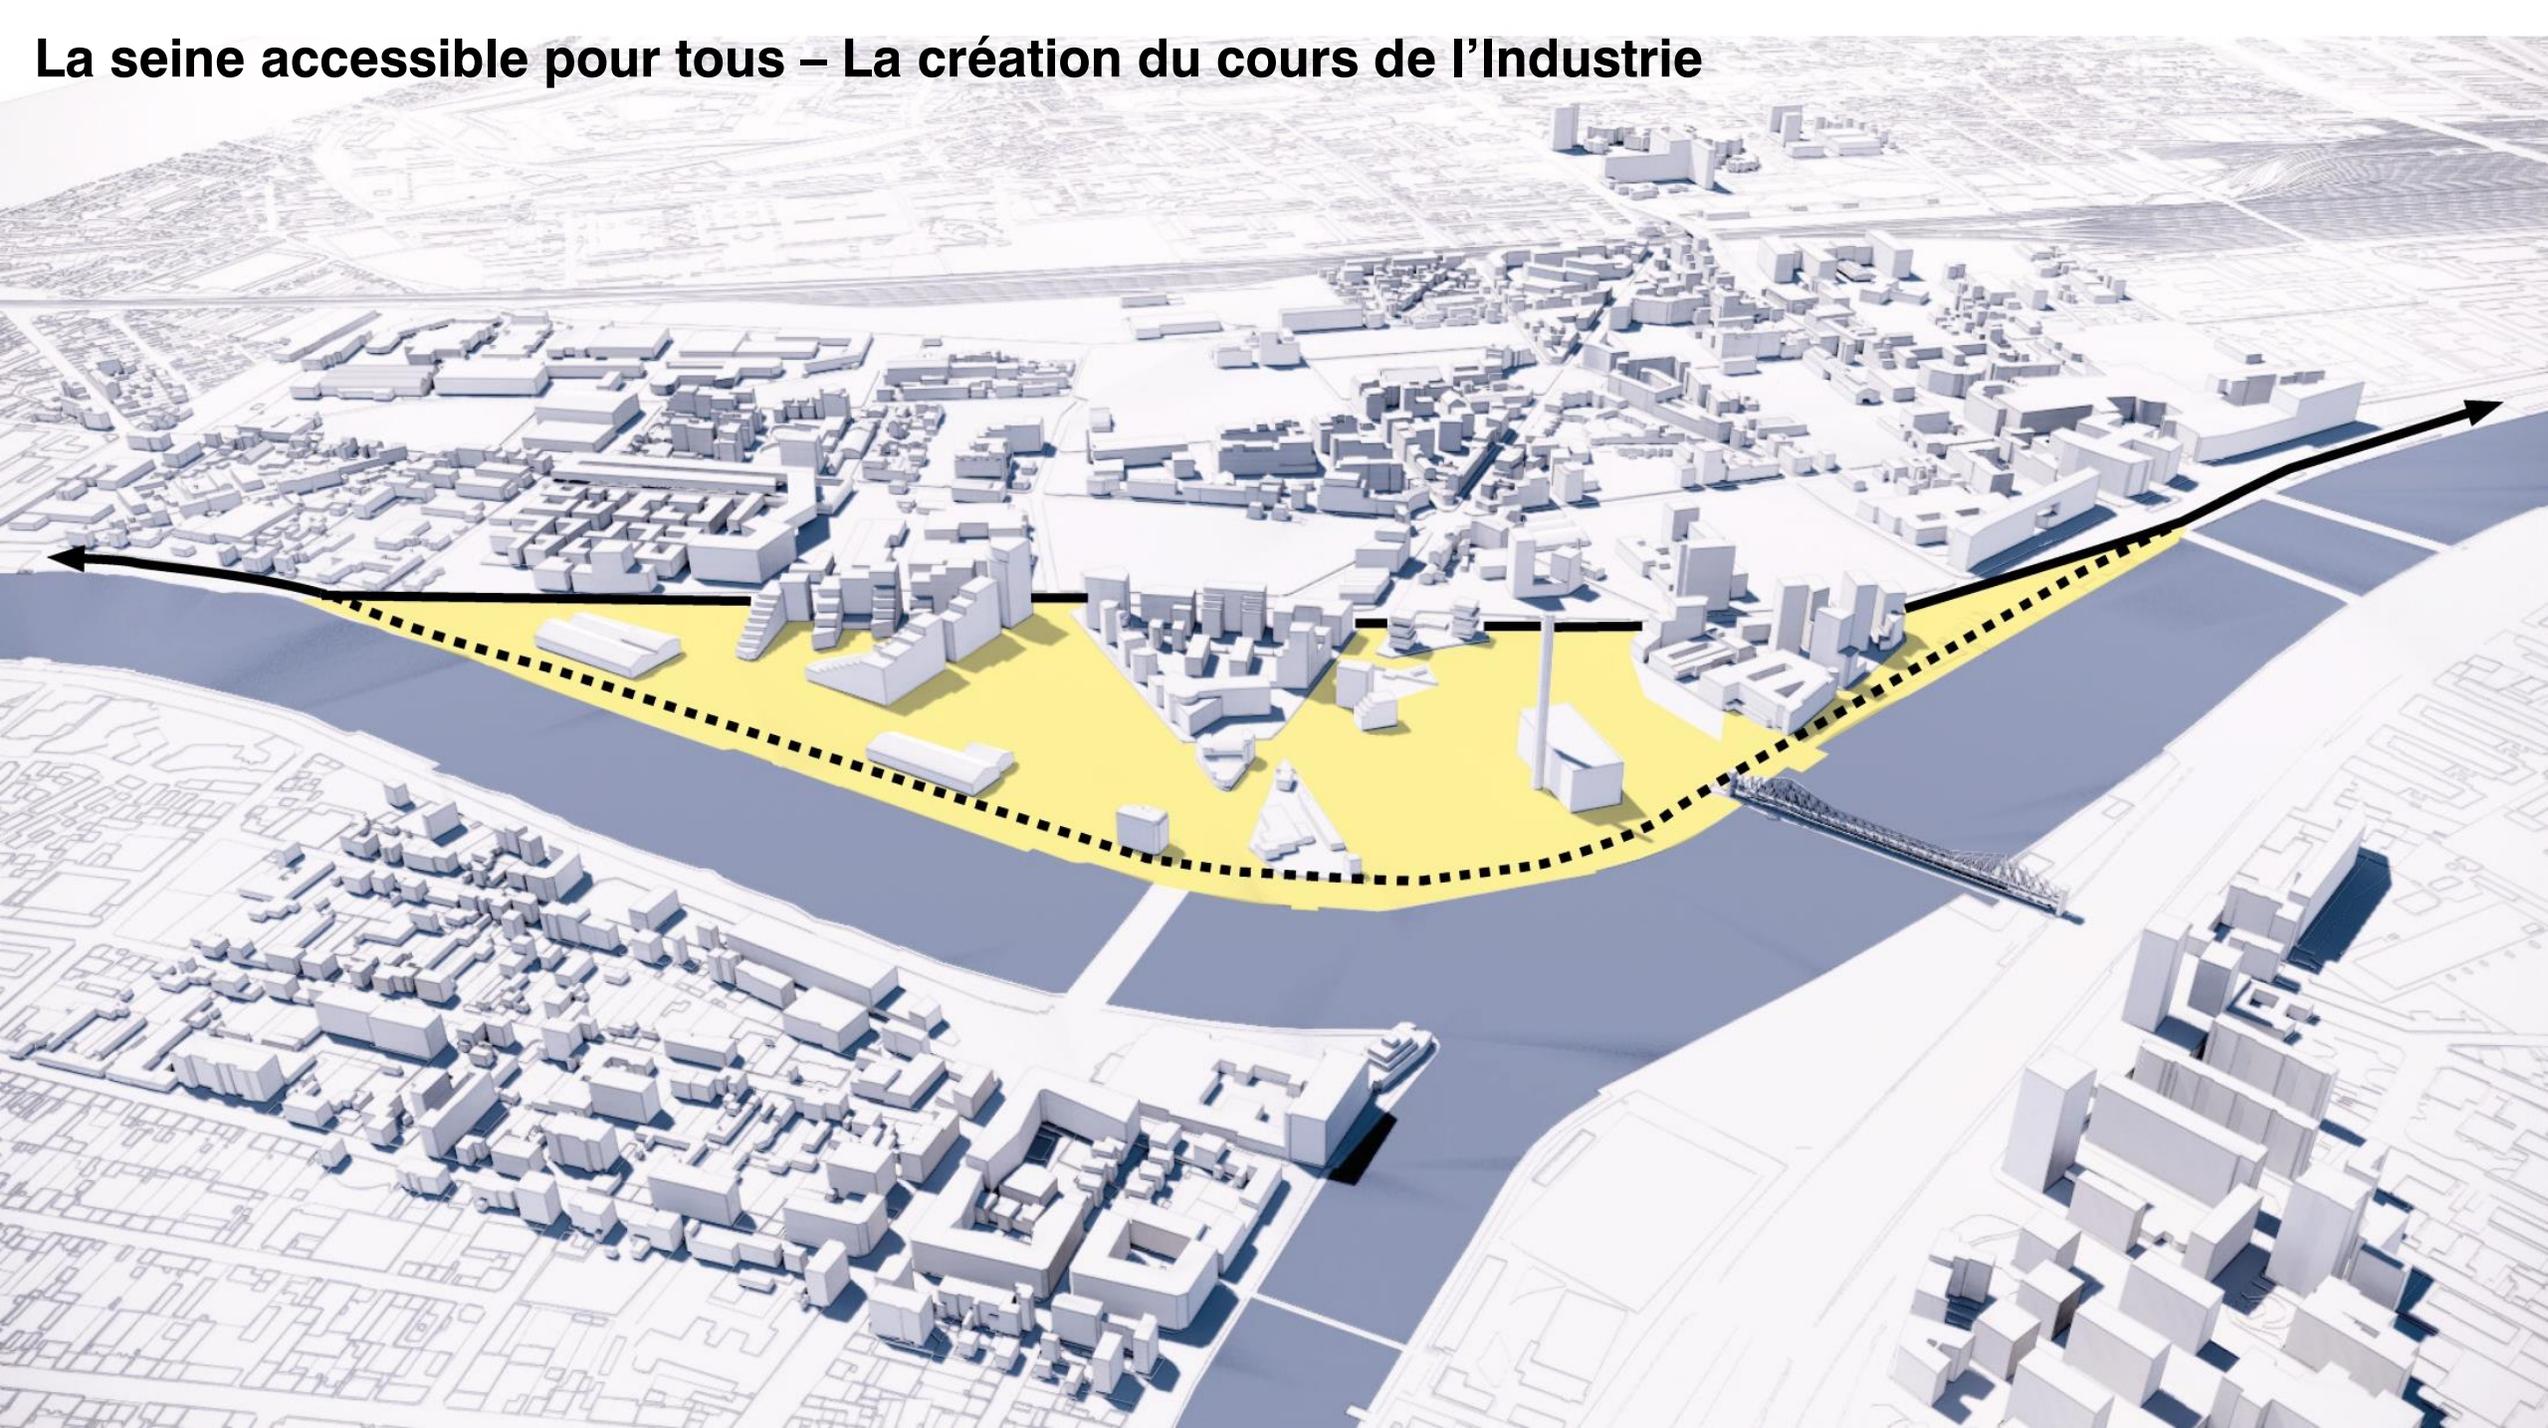


Etat du projet Juillet 2019



Un espace public discontinu



Une berge continue & épaisse

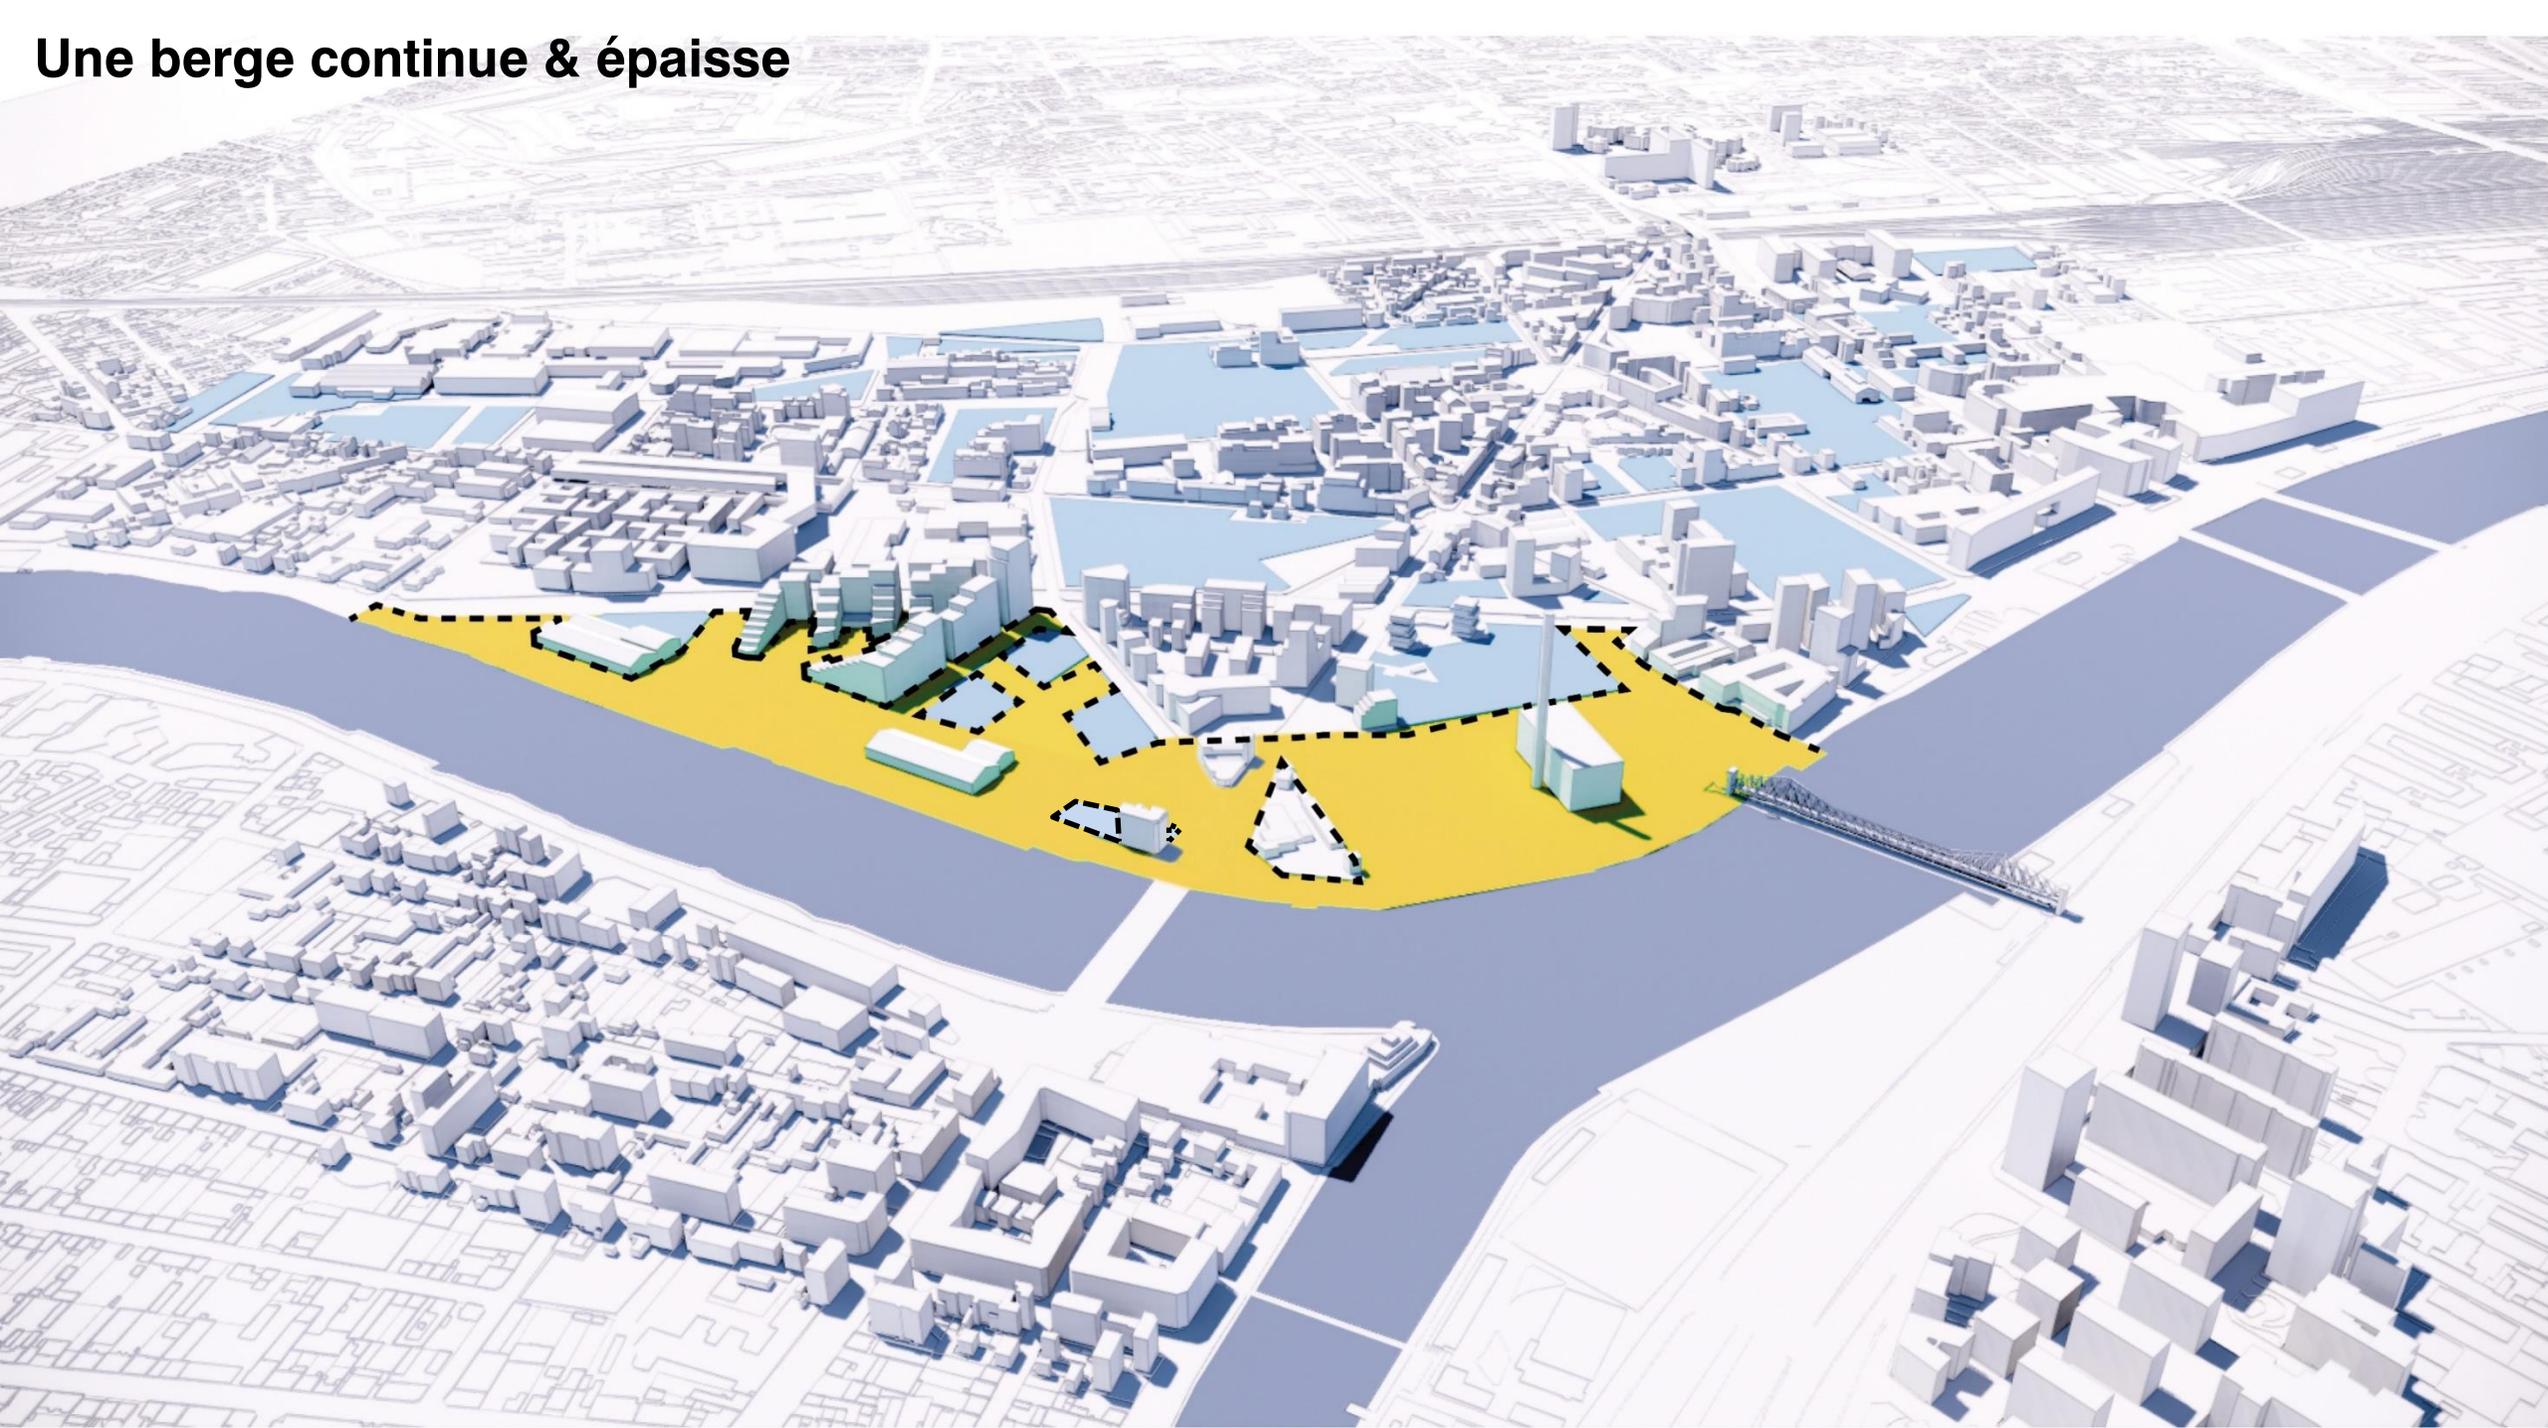

Etirer le Parc de la berge à l'Avenue de l'industrie



Révéler le patrimoine du bord de Seine



Au nord: la passerelle aux câbles & la centrale CPCU



Au Sud: les halles de bord de Seine




Sur l'îlot Mazet: le Faubourien du Quai Pourchasse & la Halle Mazet



Sur l'îlot Mazet: le Faubourien du Quai Pourchasse & la Halle Mazet



Plan POP: ouvrir les îlots et rendre l'accès à la Seine

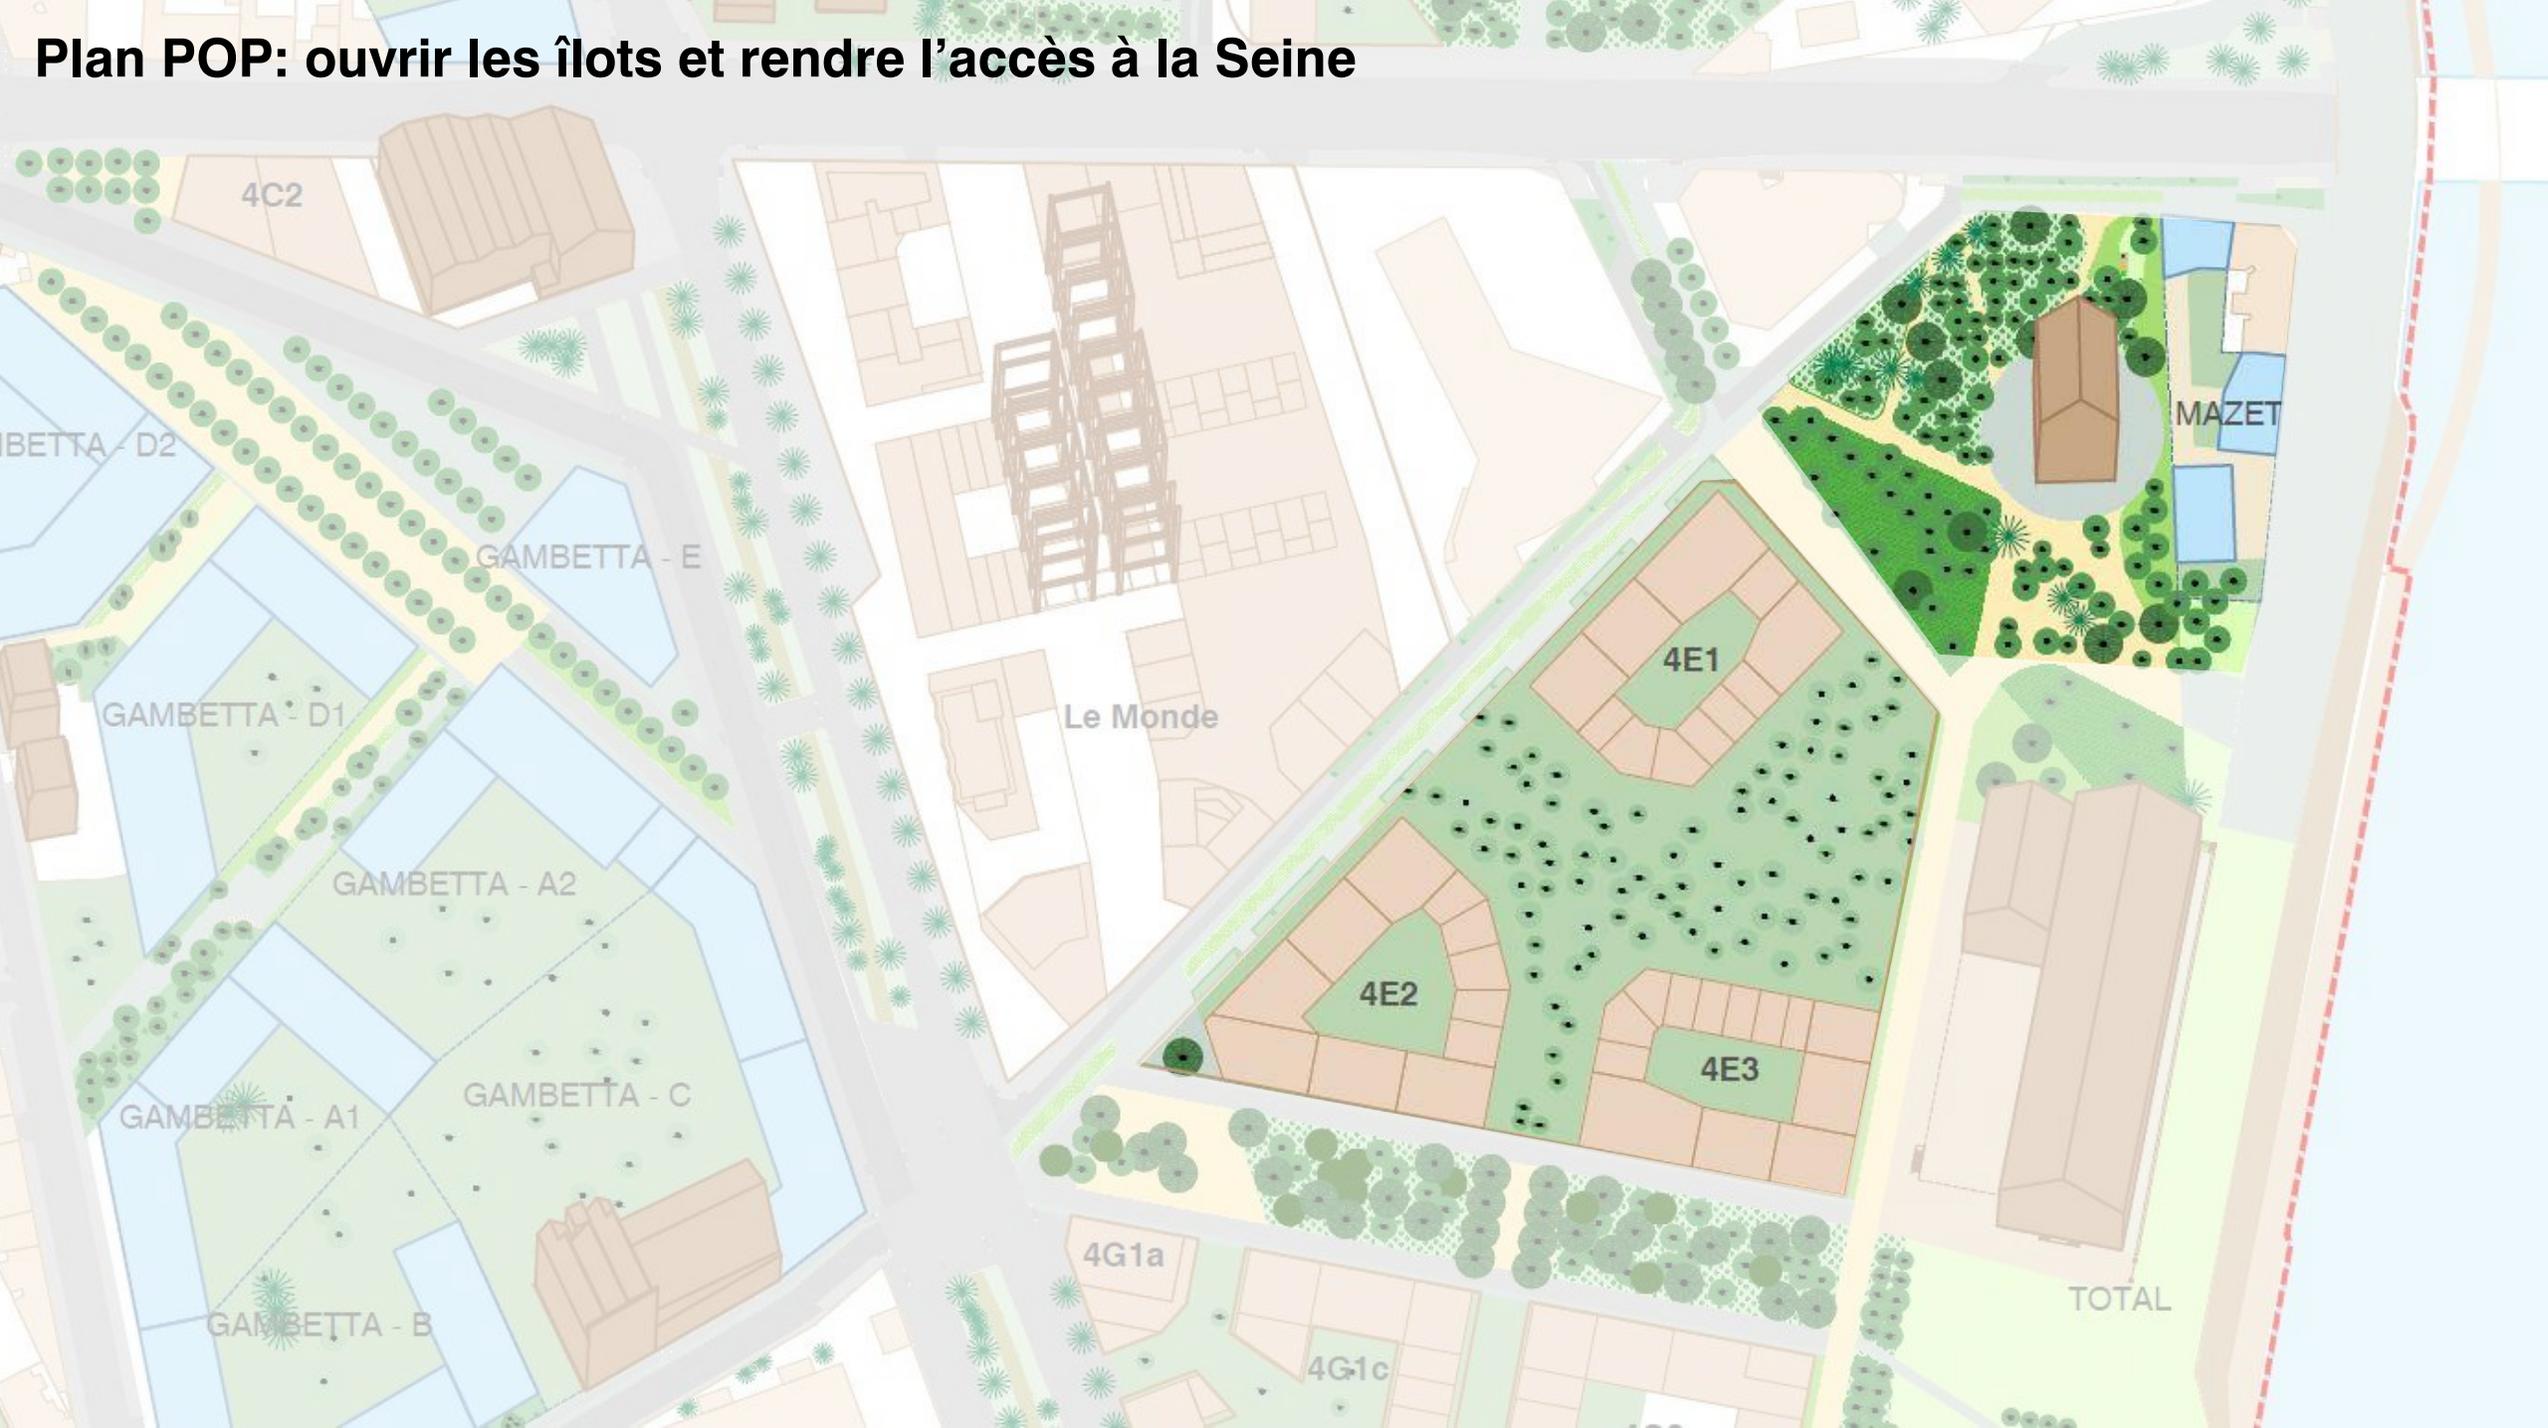

Les lots 4E & 4D2 au sein du Parc



4E

4D2


Le lot 4E: des émergences au sein de la frange boisée





Le lot 4D2: s'inscrire dans le paysage bâti du bord de Seine



Le lot 4D2: un îlot ouvert qui permet des porosités entre le Parc et les Berges

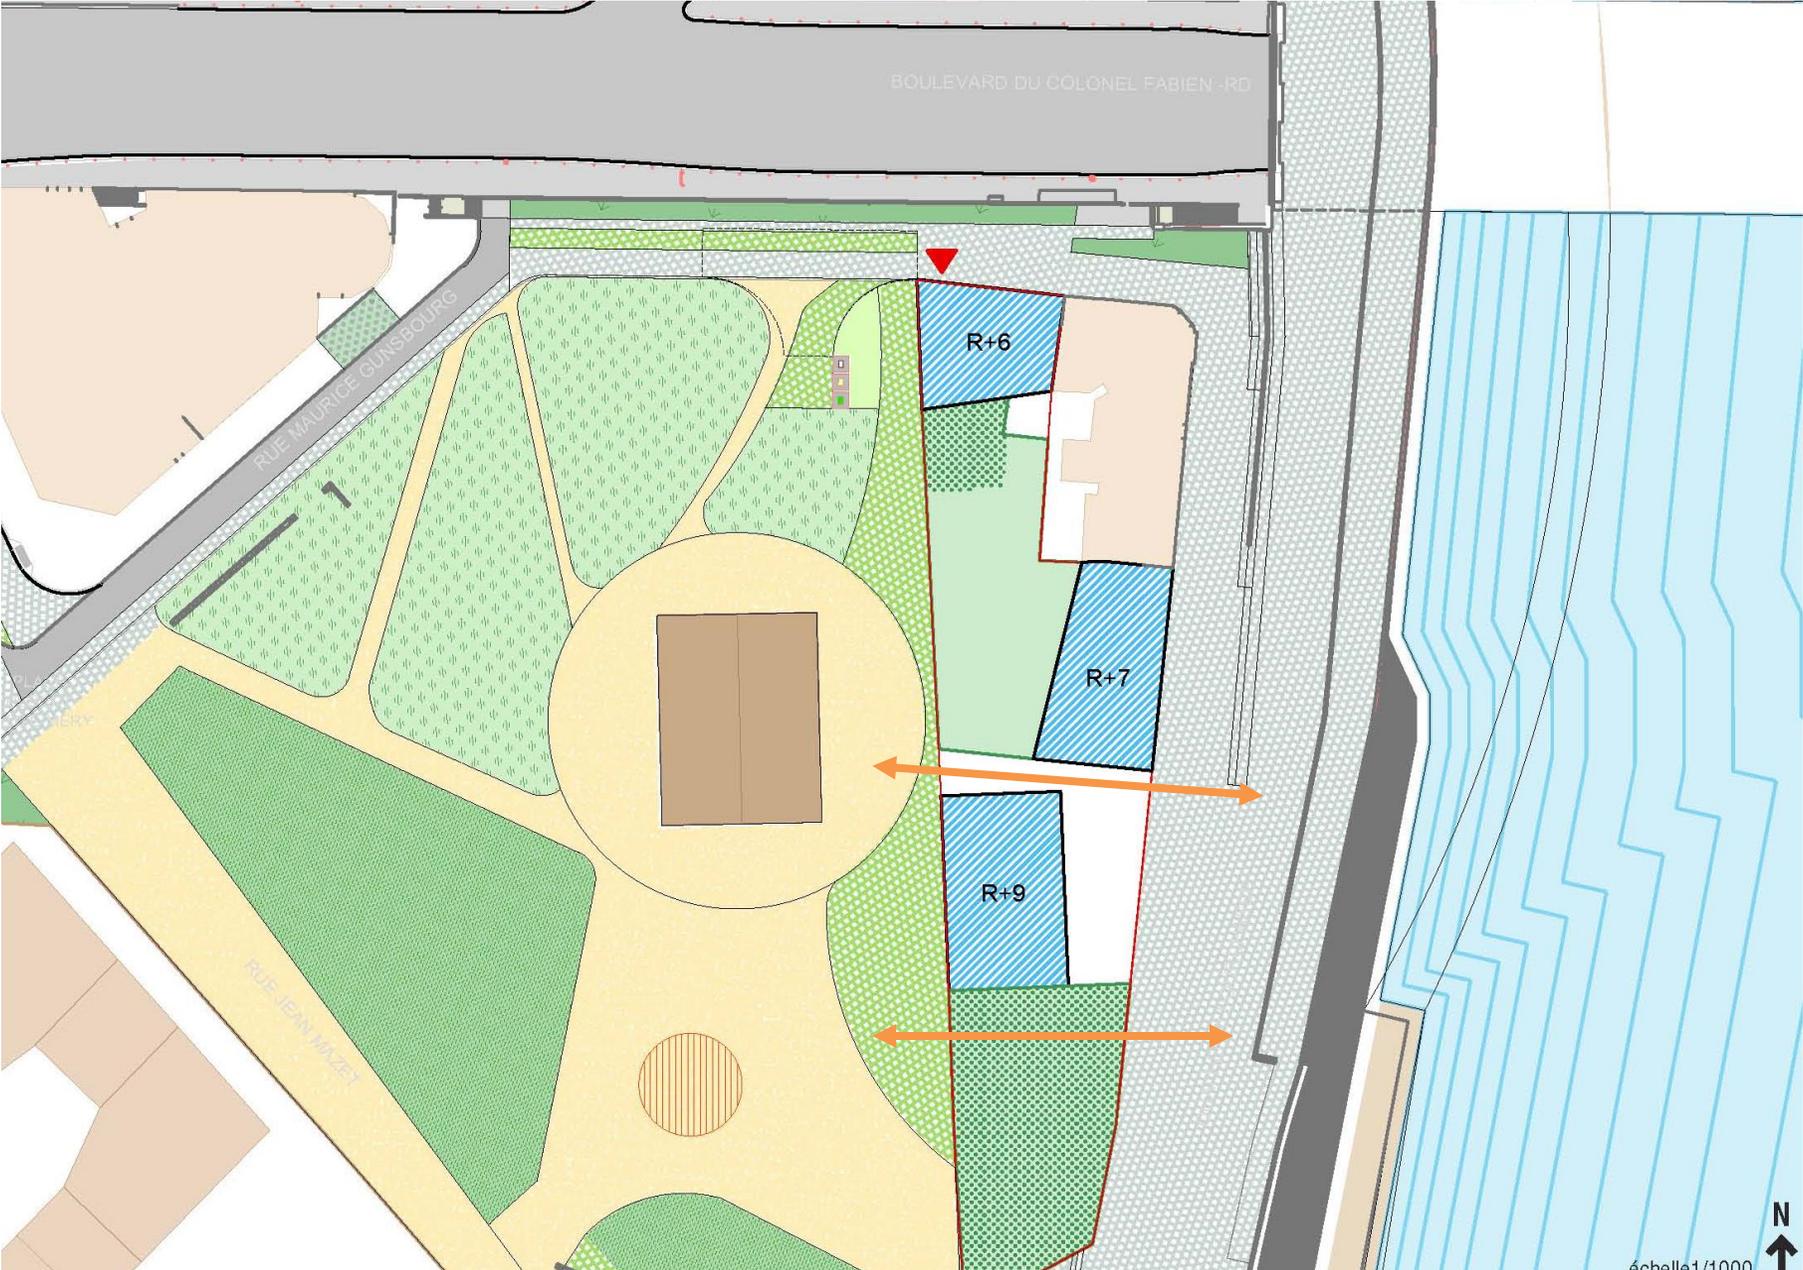


Le lot 4D2: dialoguer avec le Faubourien et affirmer une identité du bord de Seine

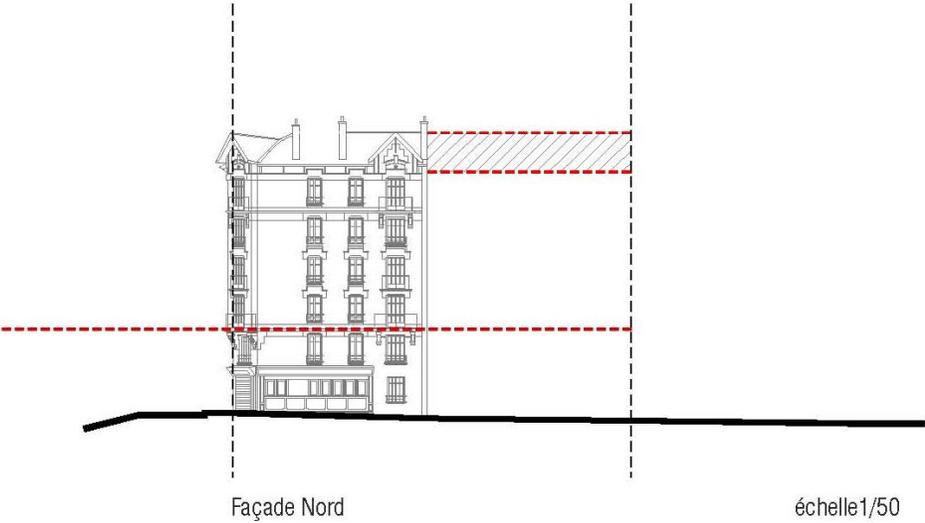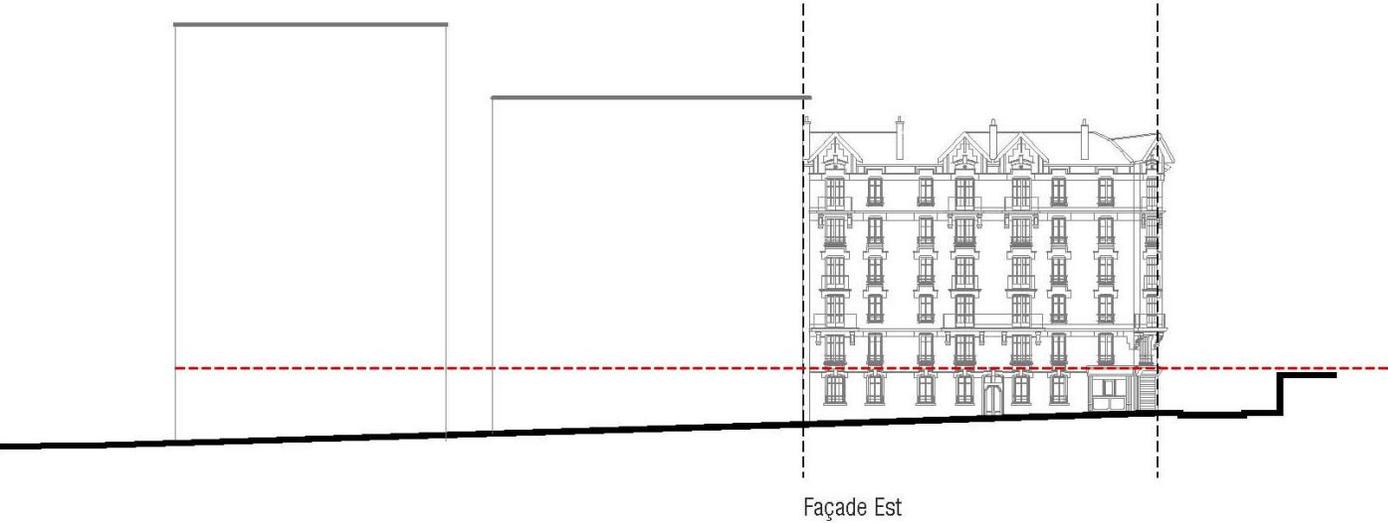

échelle 1/50

Le lot 4D2, le Faubourien et la Halle Mazet conservée

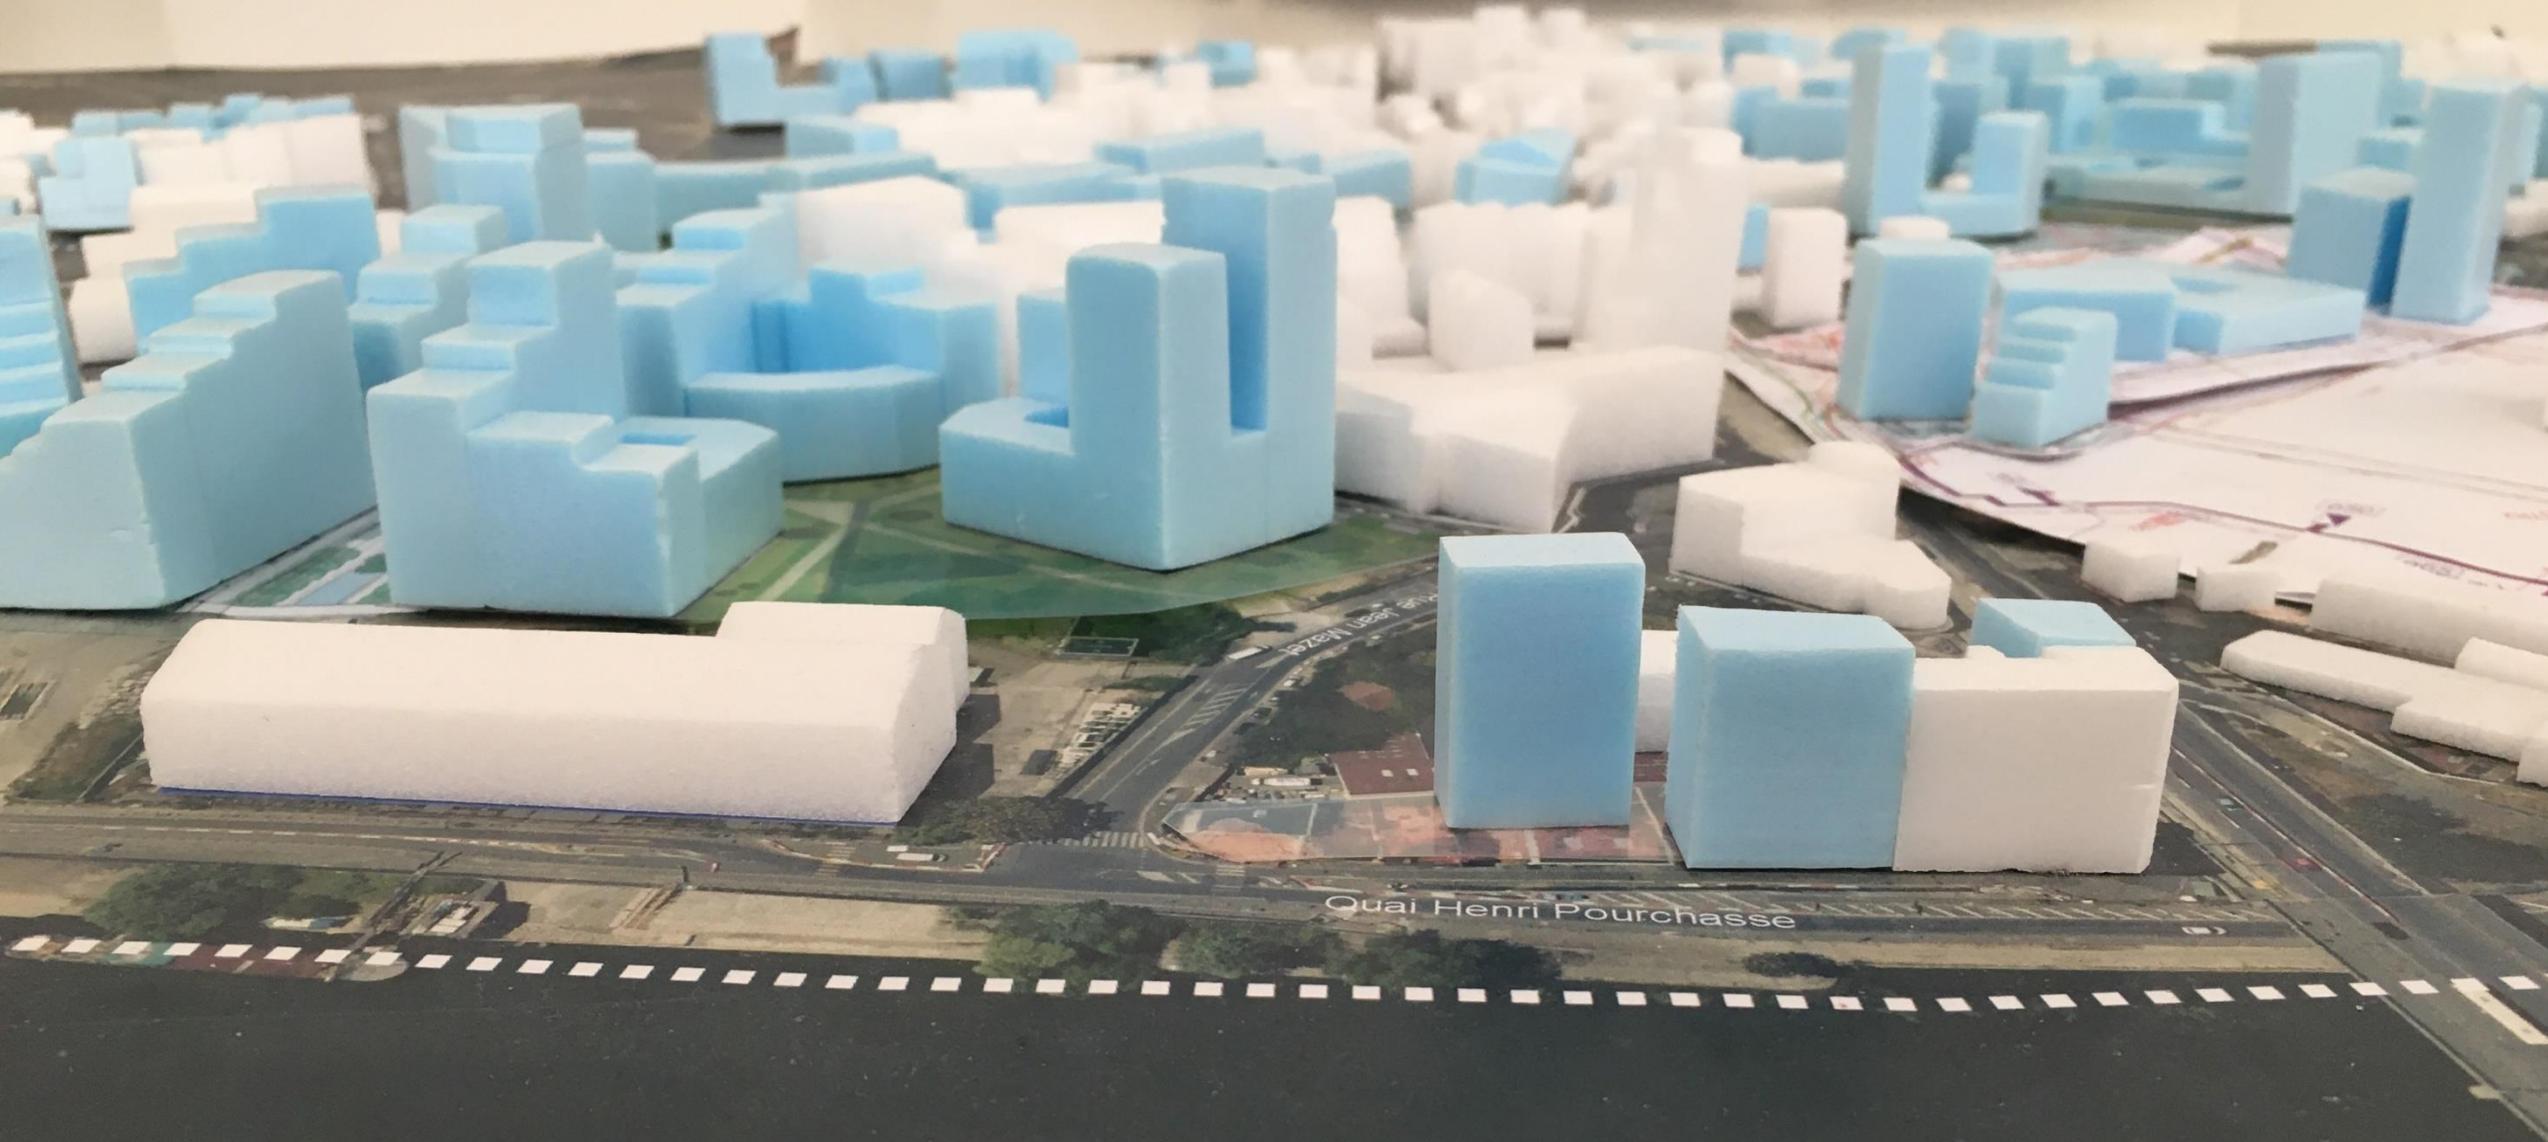

Le lot 4D2, le Faubourien et la Halle Mazet conservée

